


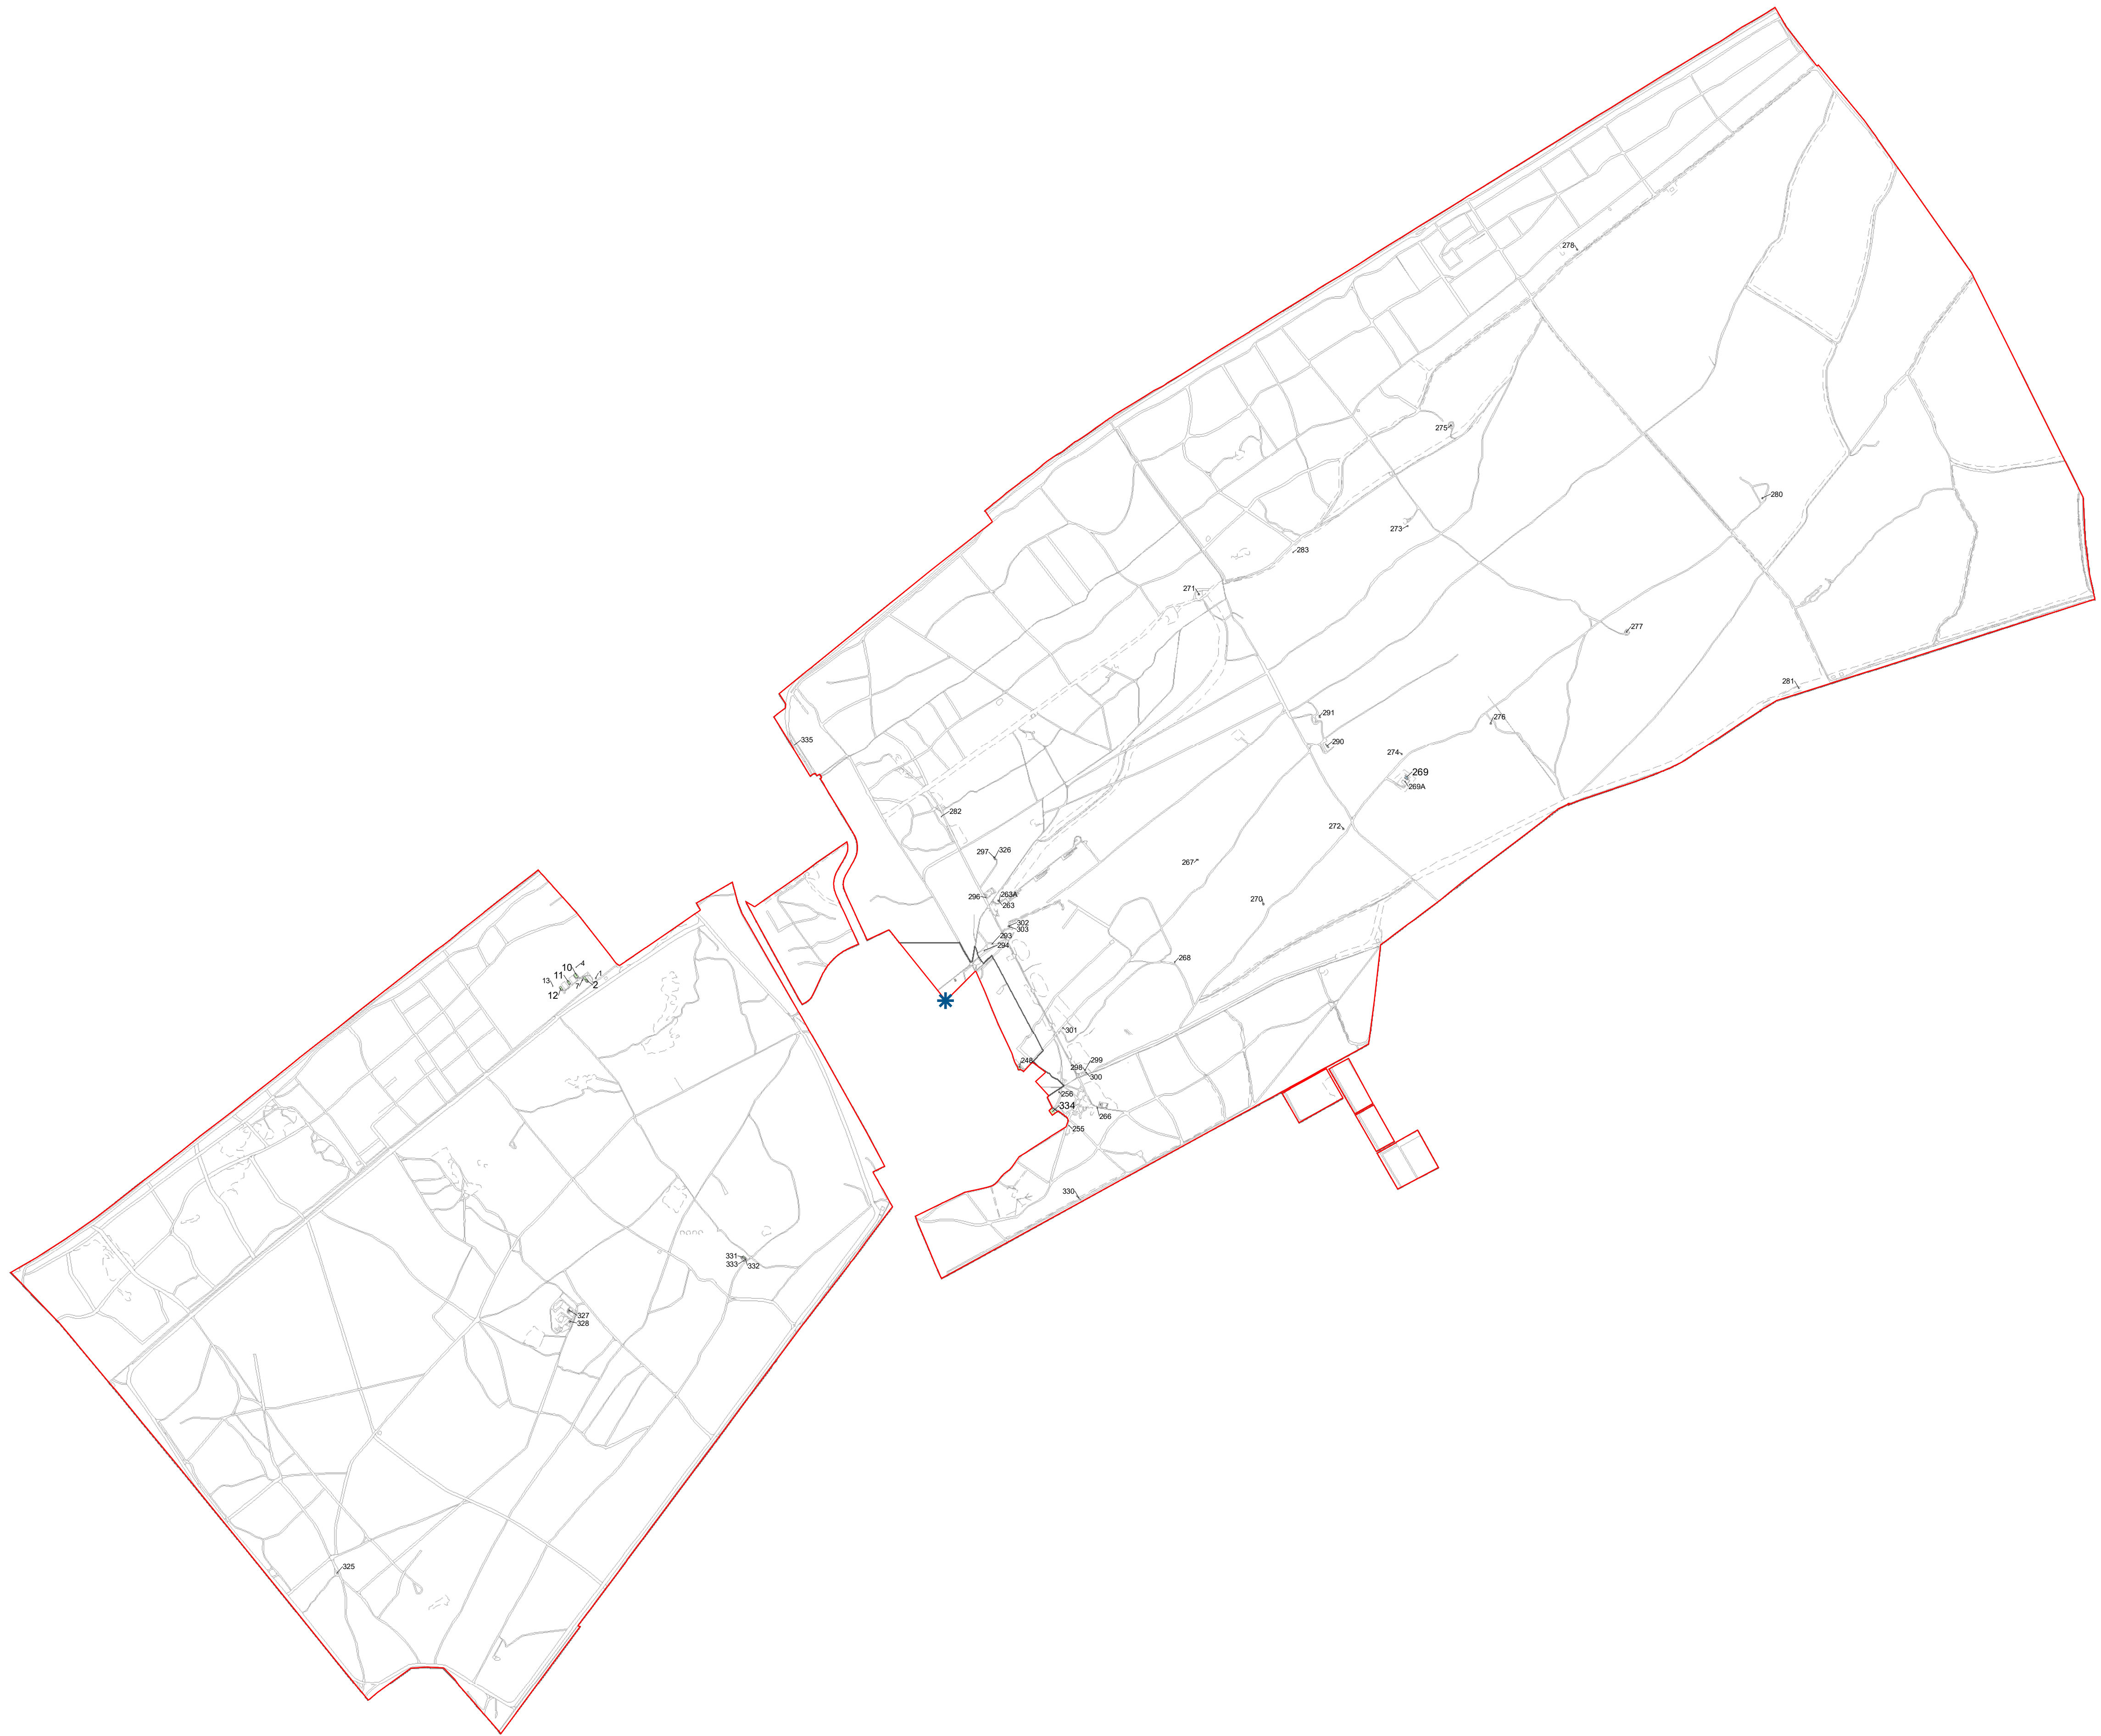

Legenda

-  Hoofdingang
-  Inrichtingsgrens
-  Industriefunctie (opslag)
-  Industriefunctie (werkplaatsen en installatiegebouwen)
-  Kantoor-/onderwijs-/sportfunctie
-  Overige functies

Plattegrond milieu

27B08 ARTILLERIE SCHIETKAMP
27B10 UITBREIDING ASK
Eperweg 149, 8084HE t Harde
Schaal: 1:20000 (A1)
Datum: 21 augustus 2023



Rijksvastgoedbedrijf
Hoewel aan de totstandkoming van deze vastgoedgegevens de uiterste zorg is besteed, aanvaardt het
Rijksvastgoedbedrijf geen aansprakelijkheid voor eventuele fouten, onduidelijkheden of omissies.
Kunnen fouten, noch voor de gevolgen daarvan. Aan deze gegevens kunnen geen rechten worden ontleend.
© Ministerie van Binnenlandse Zaken en Koninkrijksrelaties