




kelder

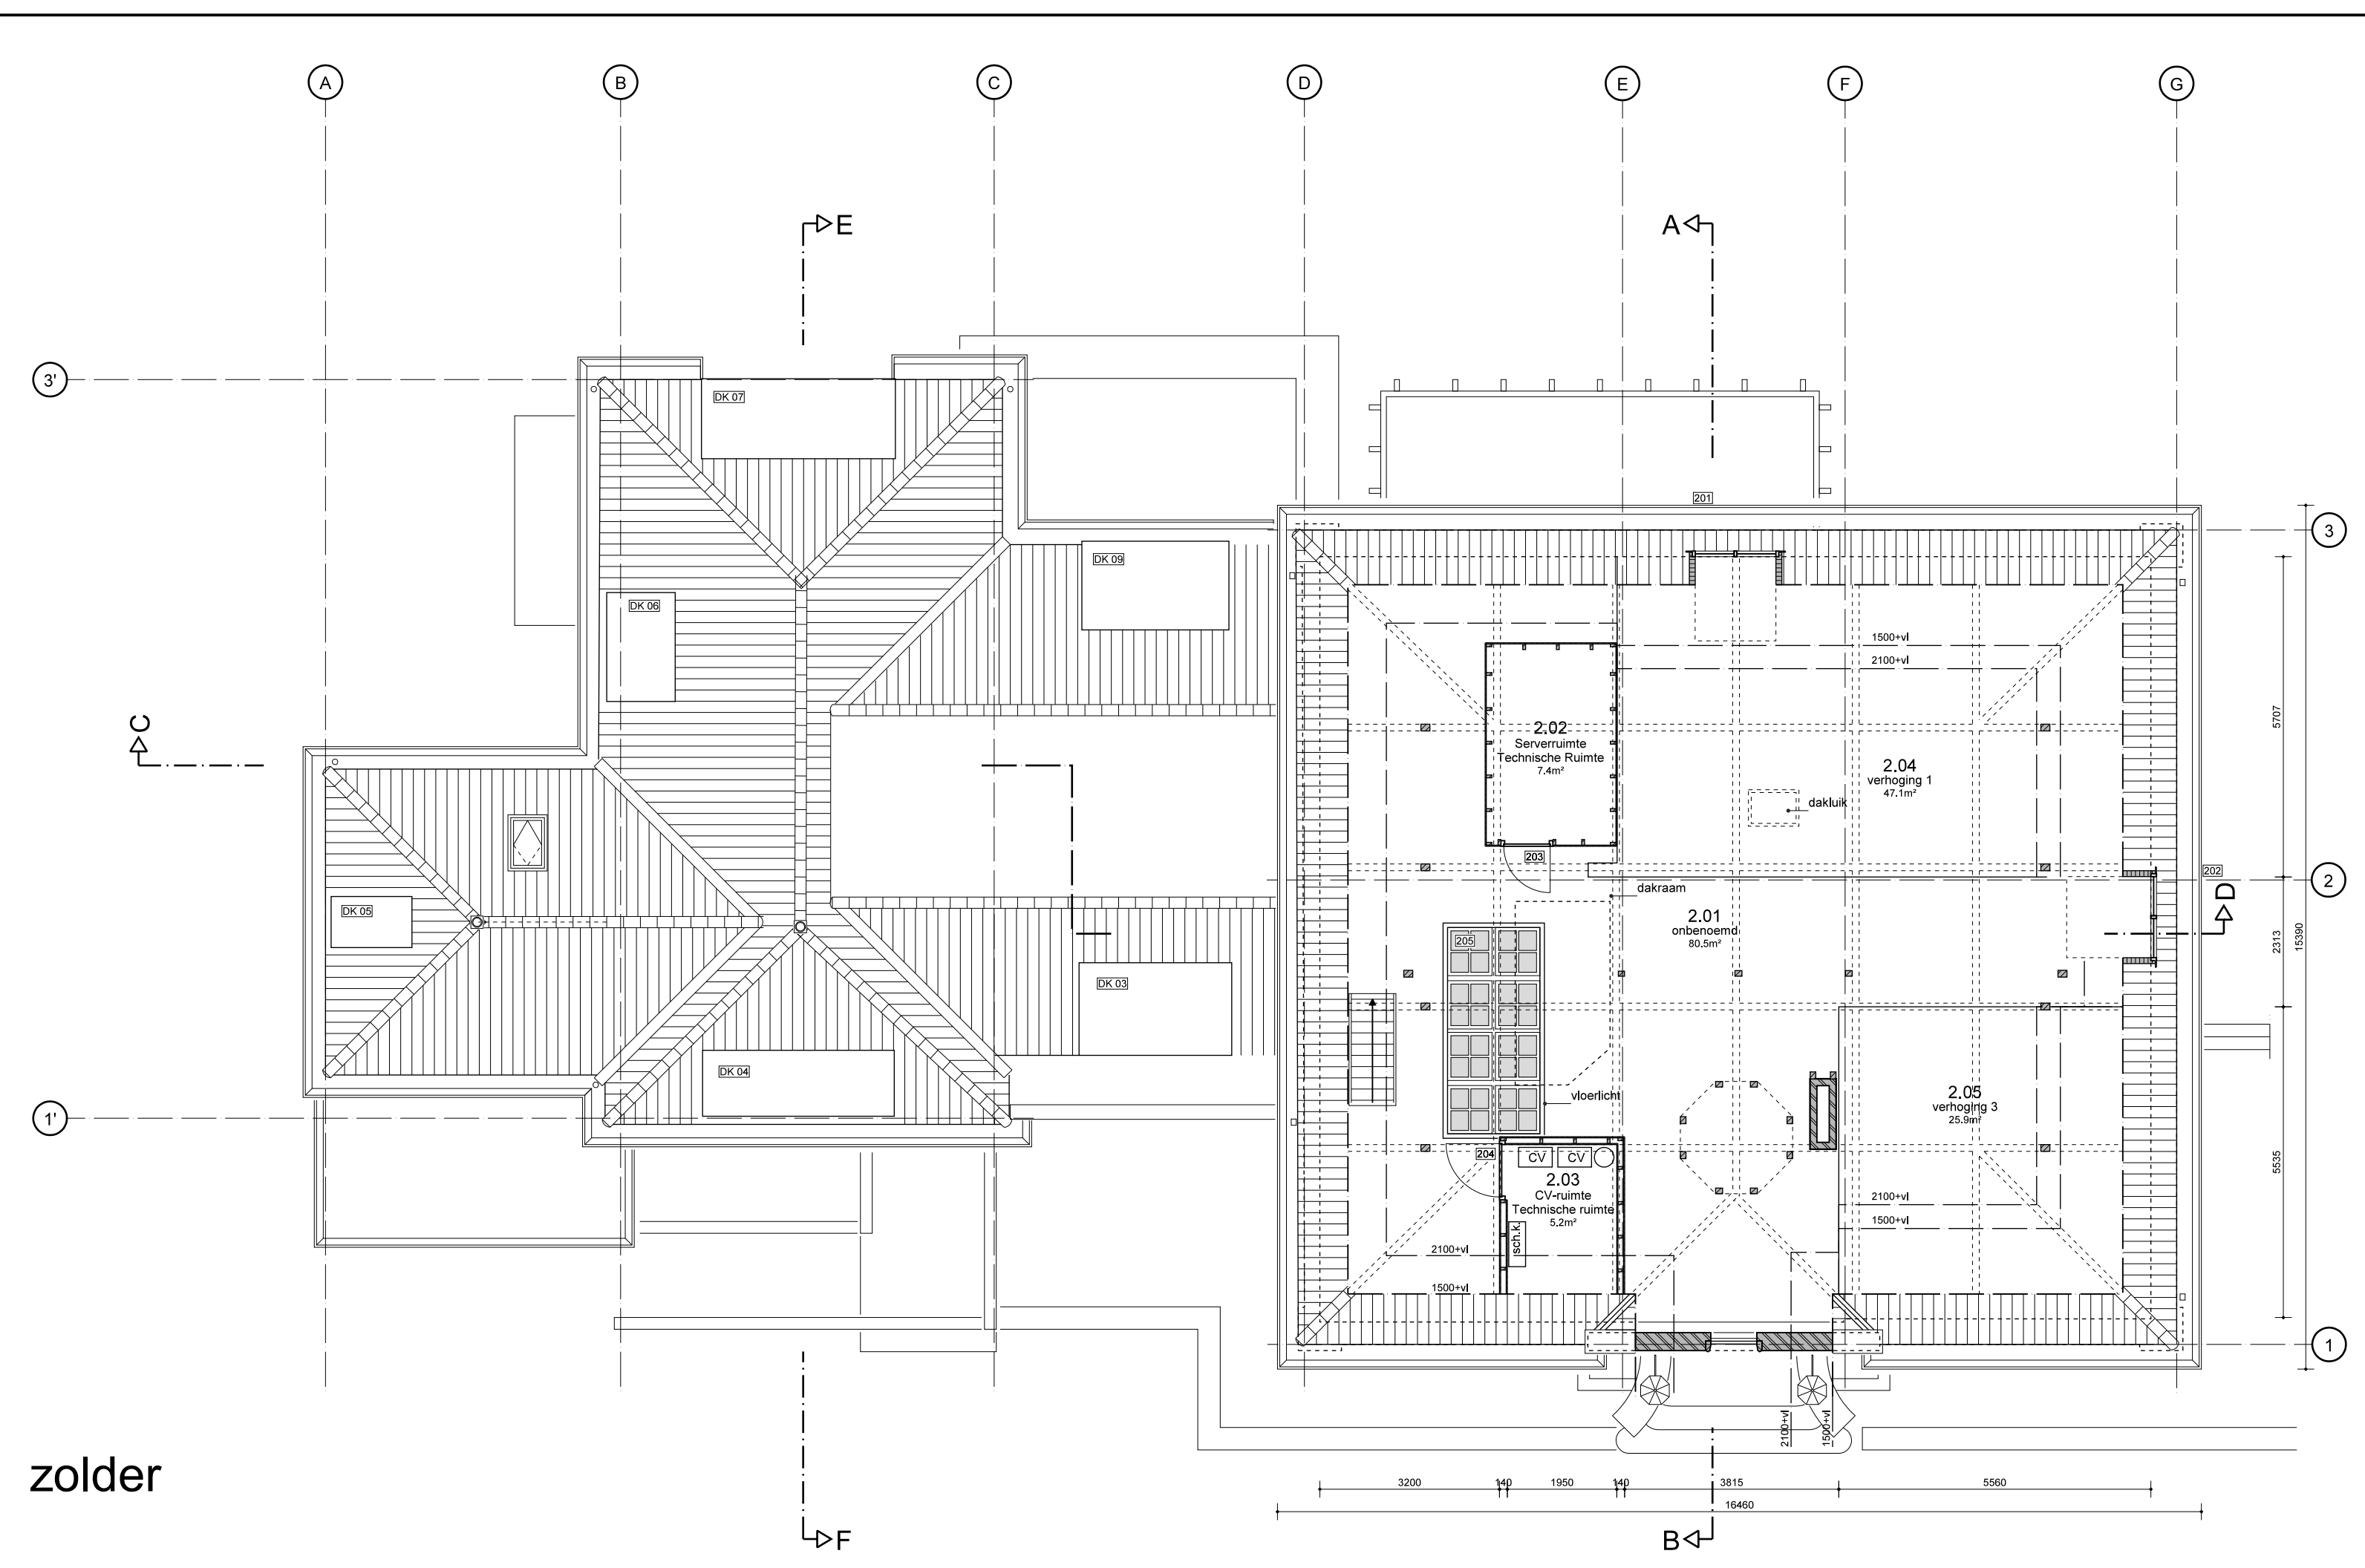


zolder

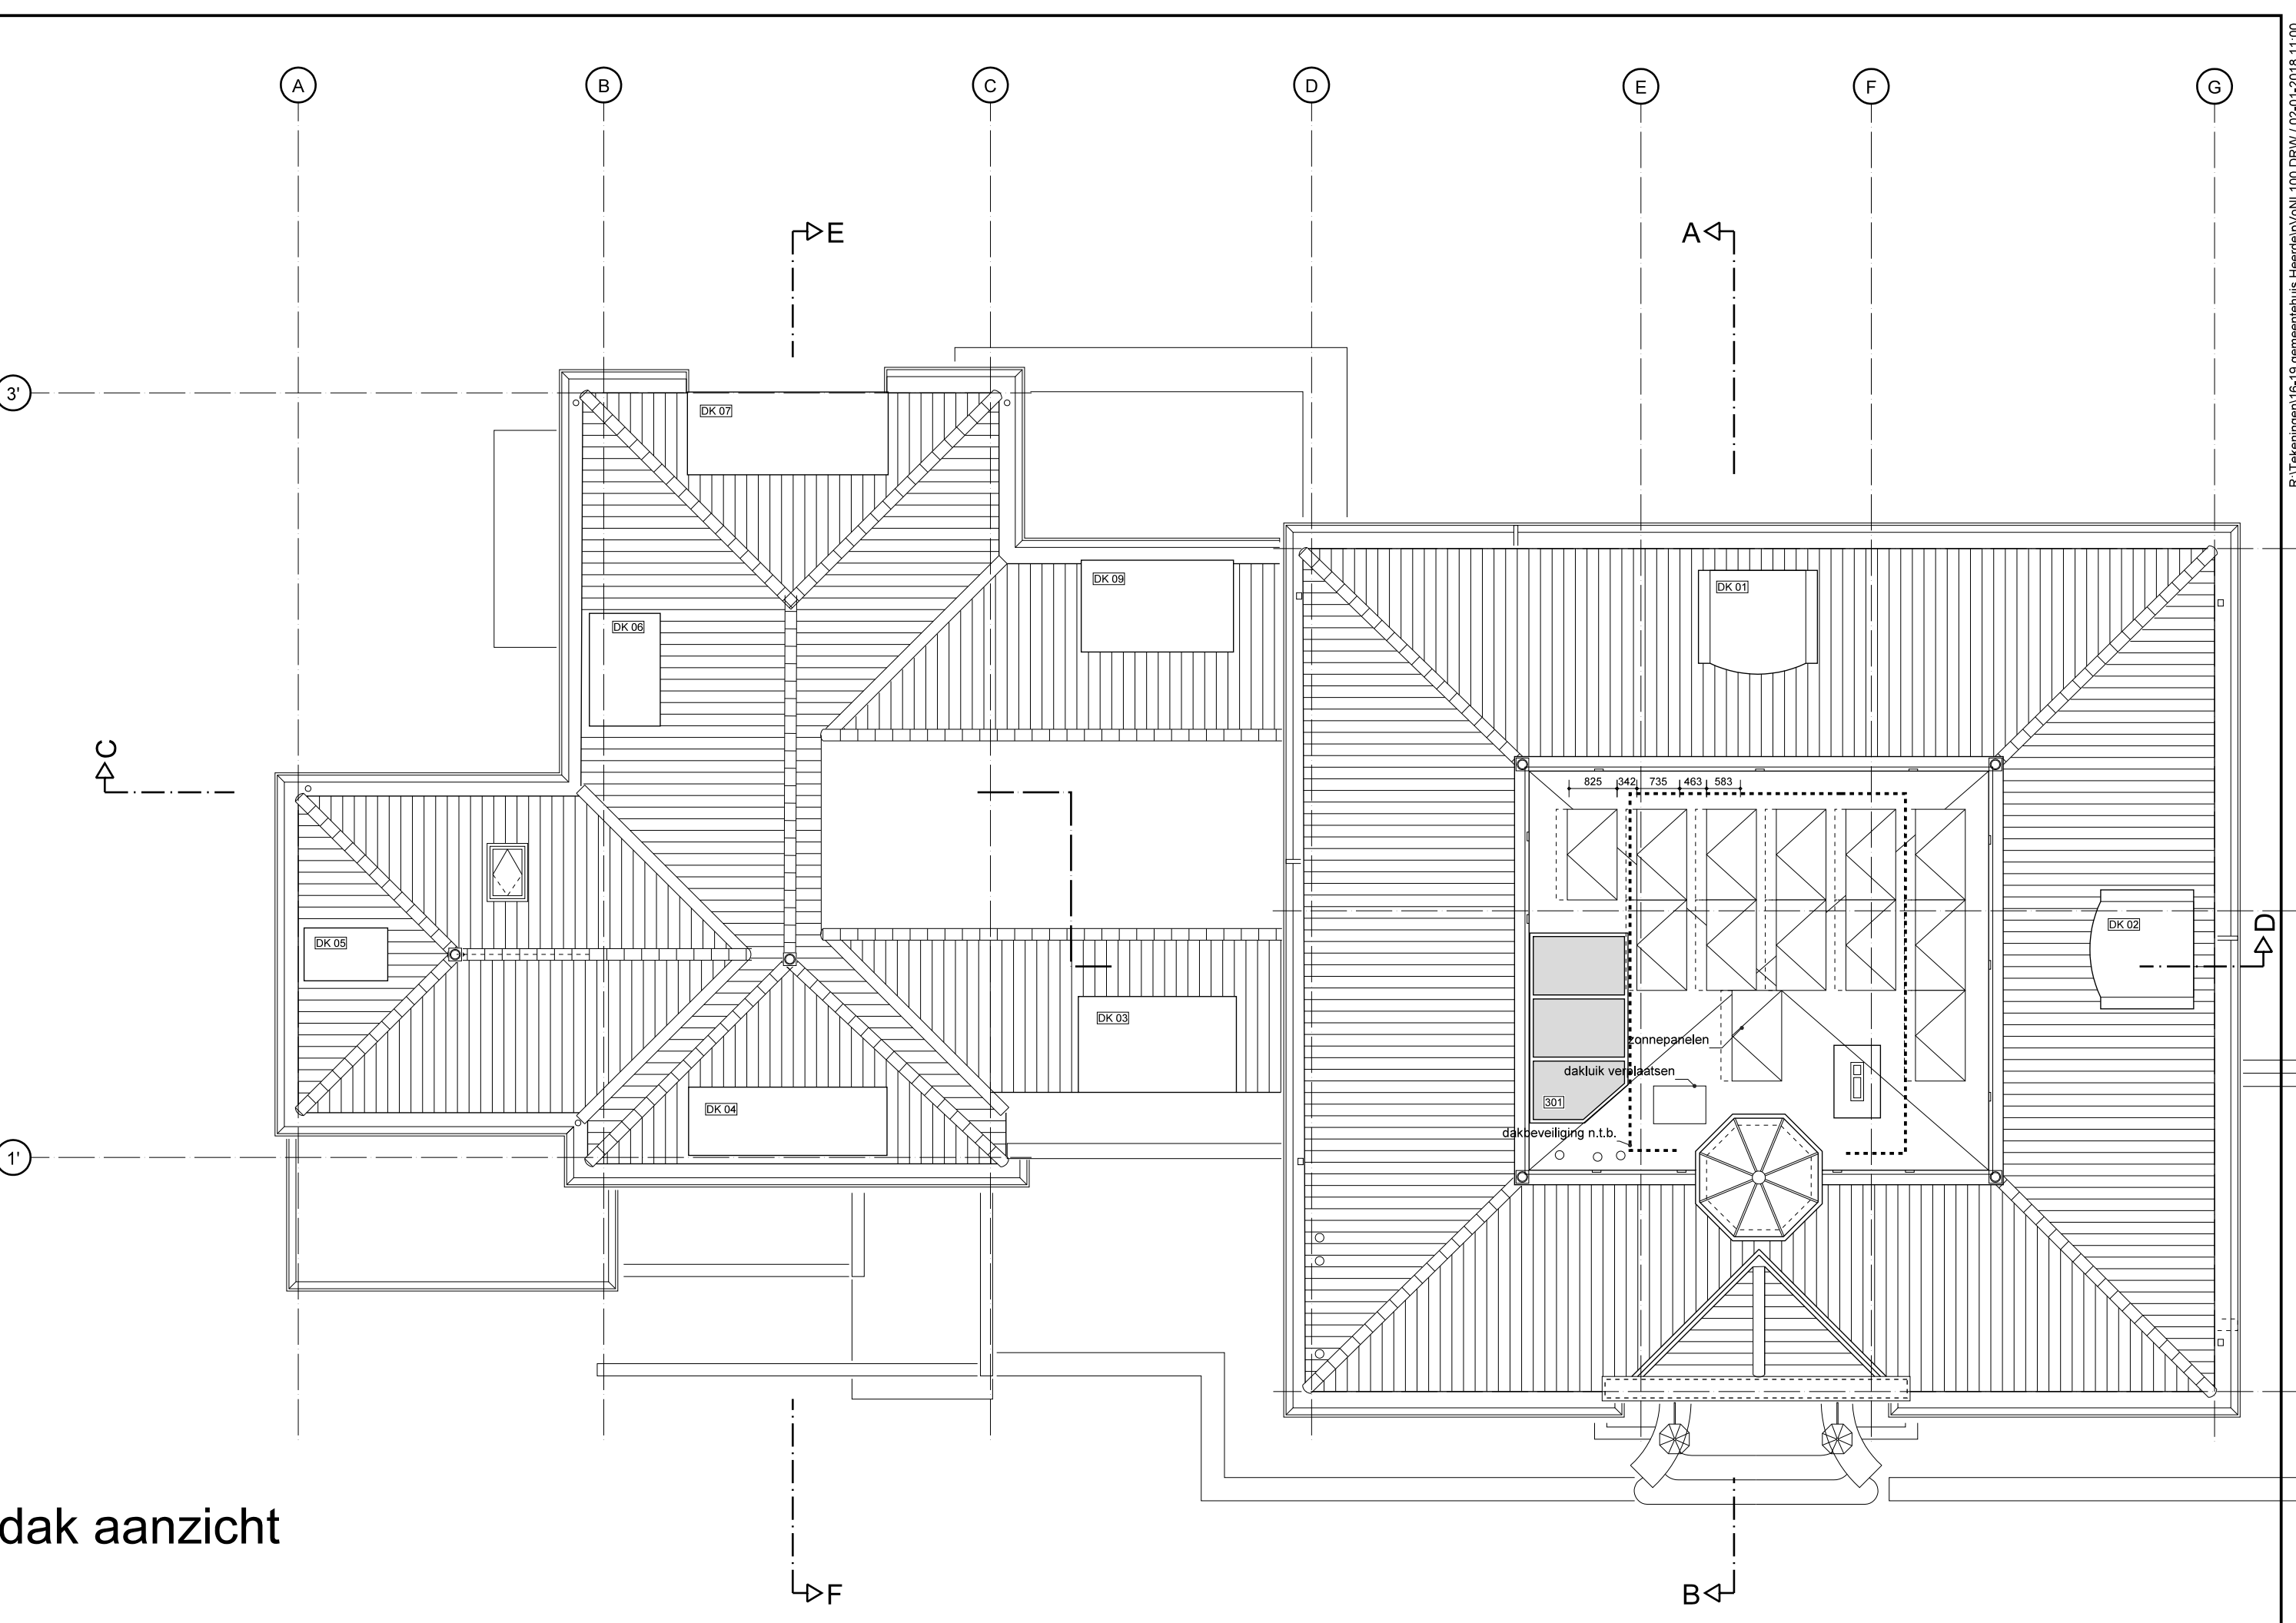

dak aanzicht

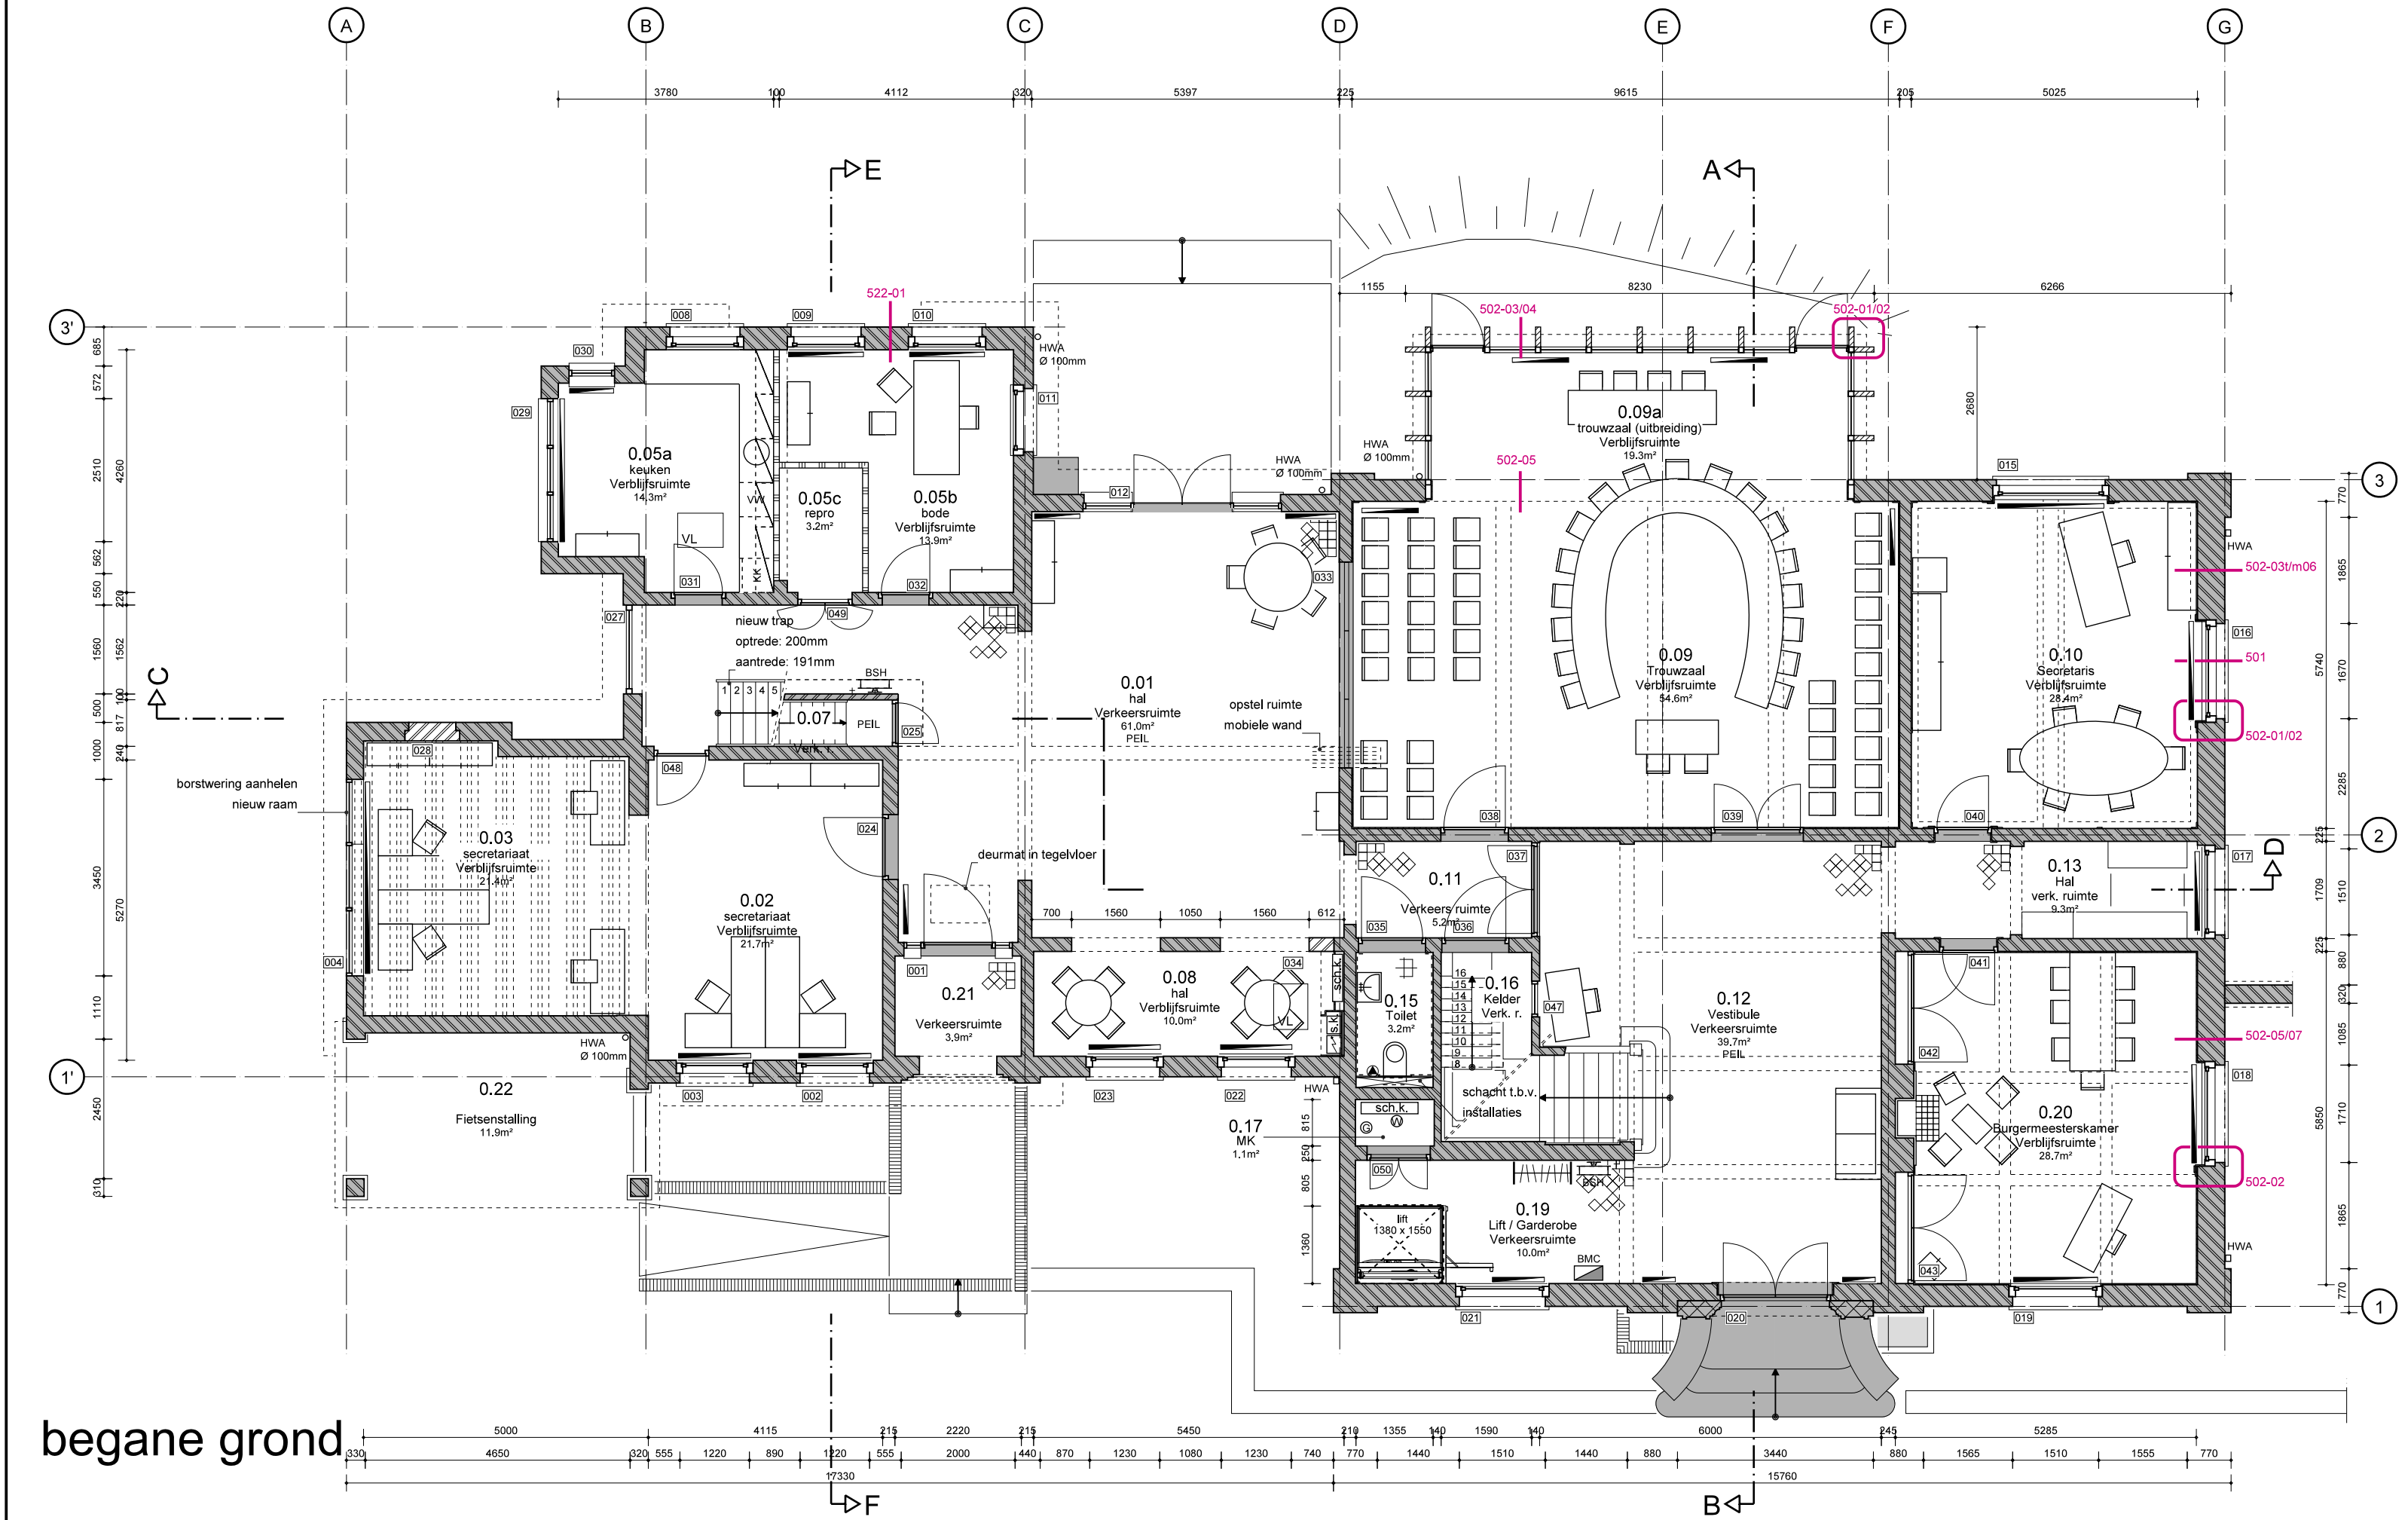

begane grond

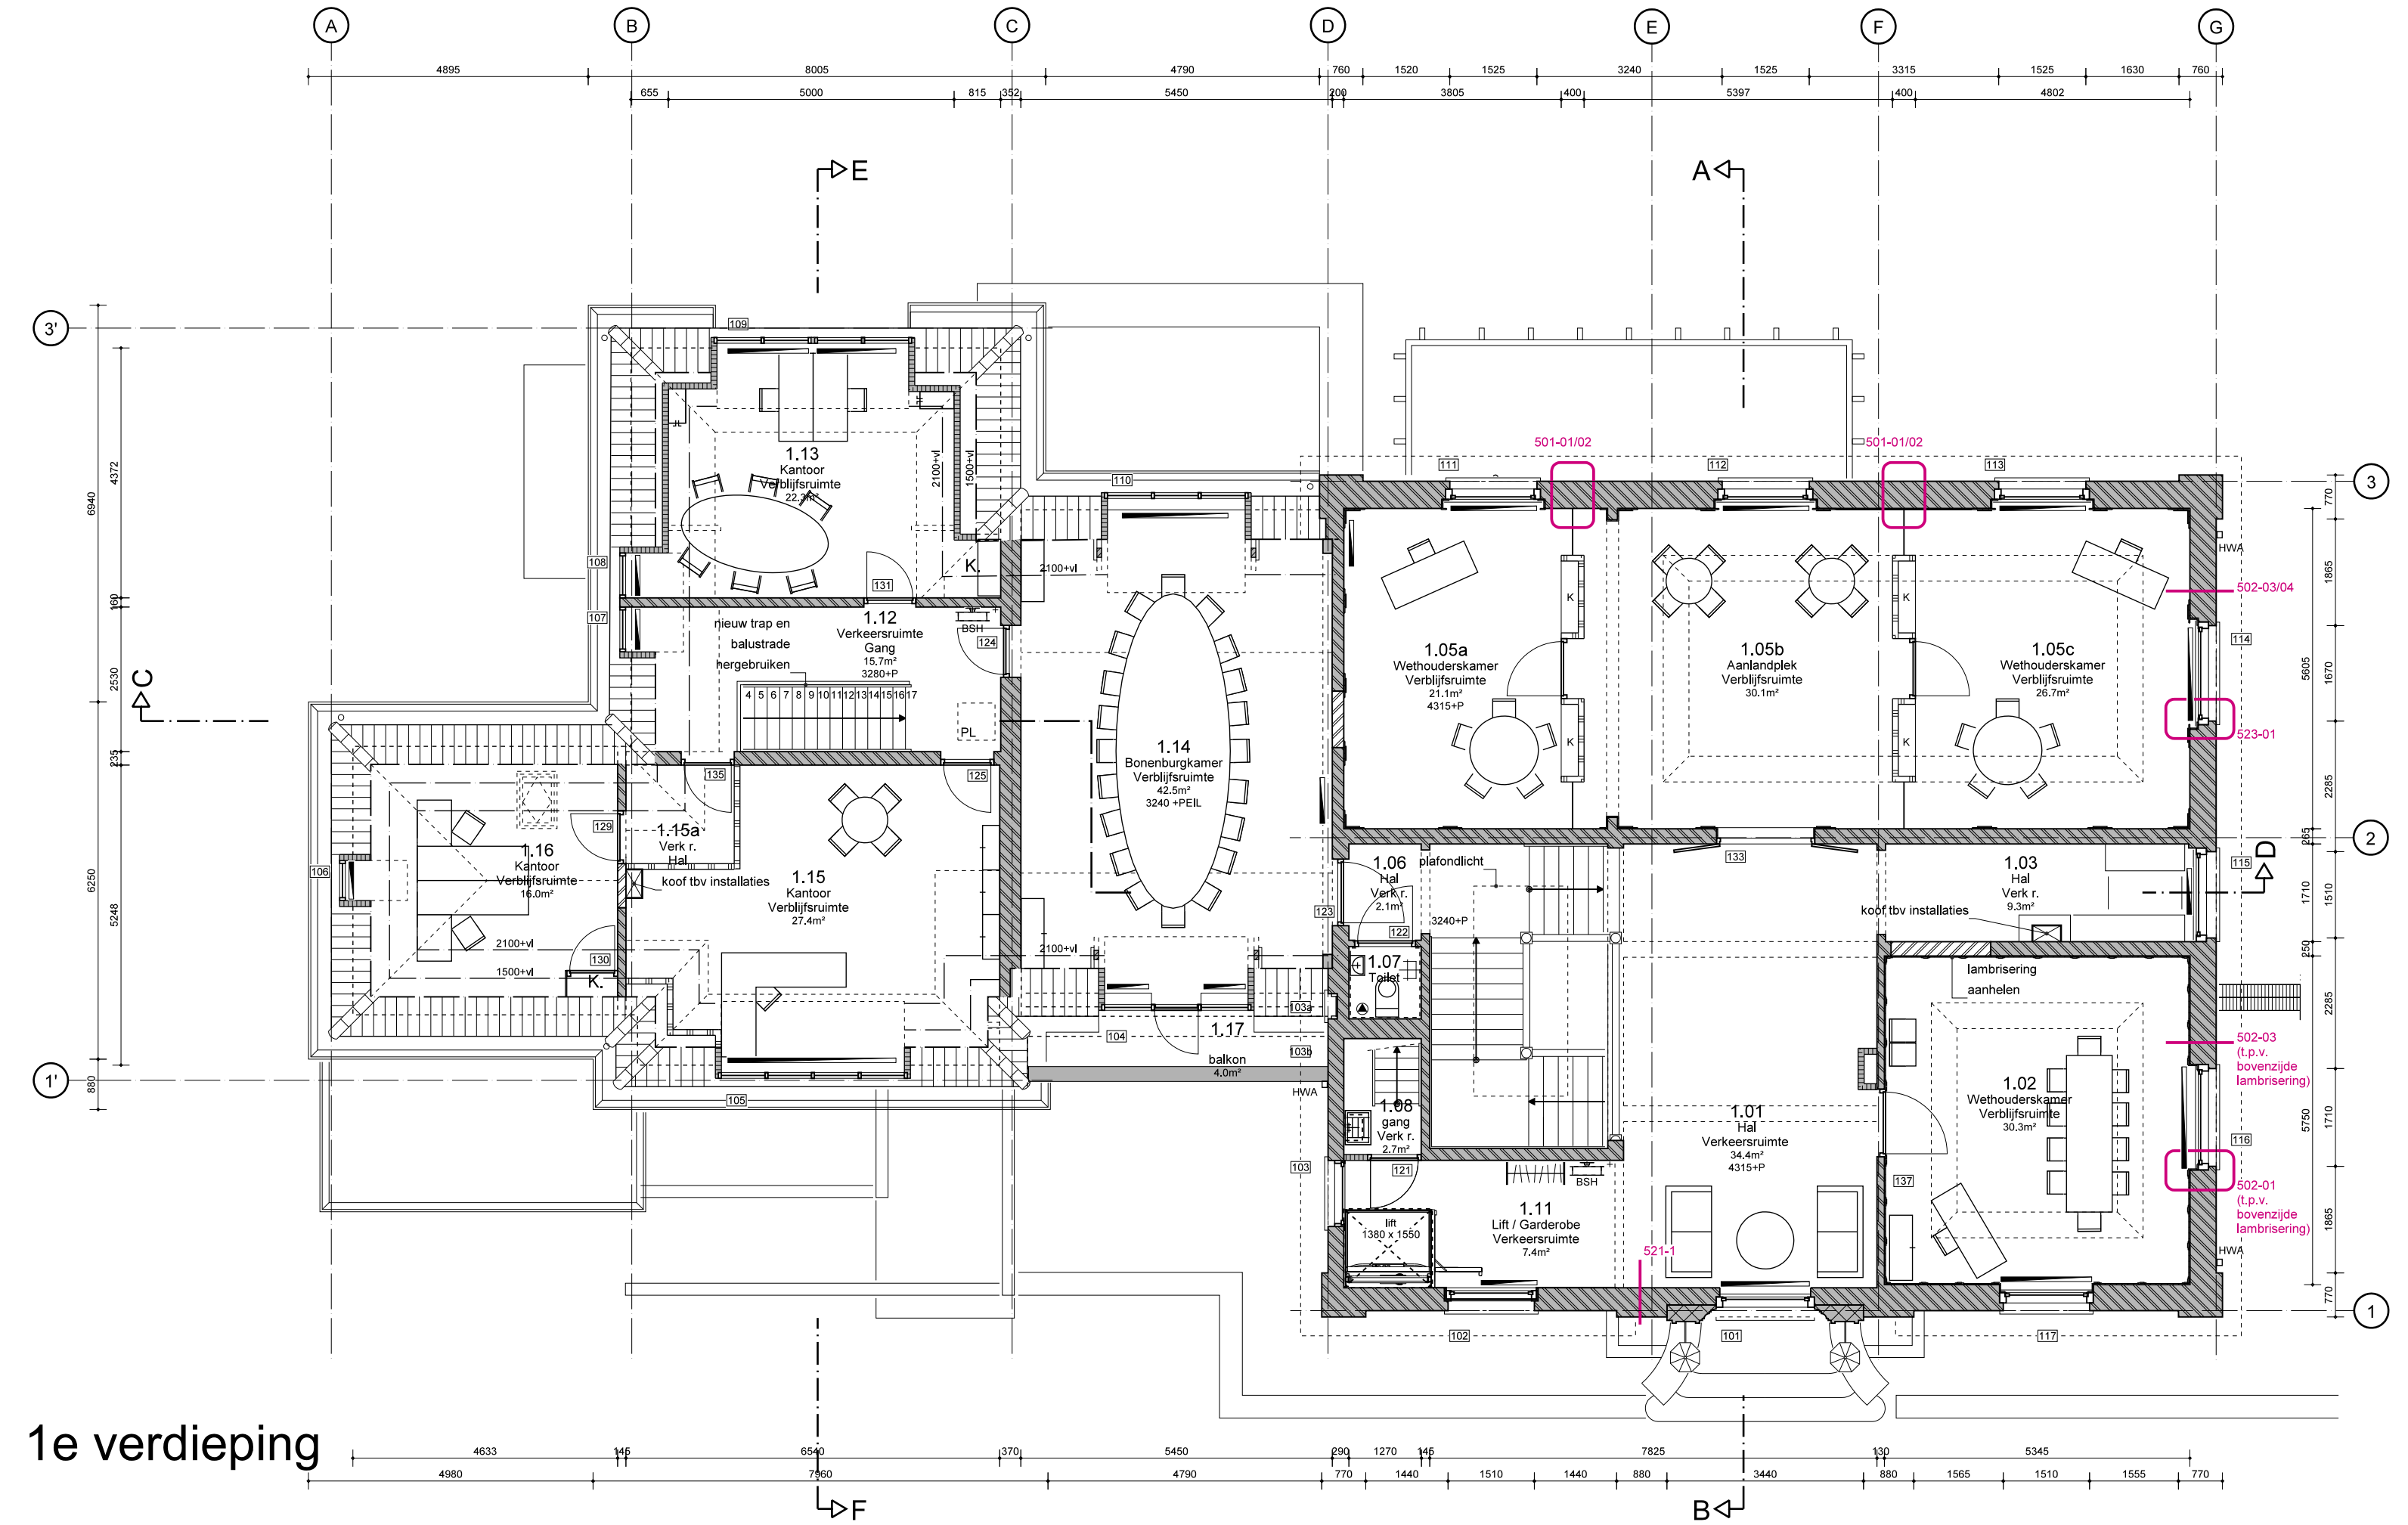

1e verdieping



kadastrale situatie schaal 1:500

RENVOOI (materialen)


MATEN IN HET WERK TE CONTROLEREN

